


VIA MANZONI

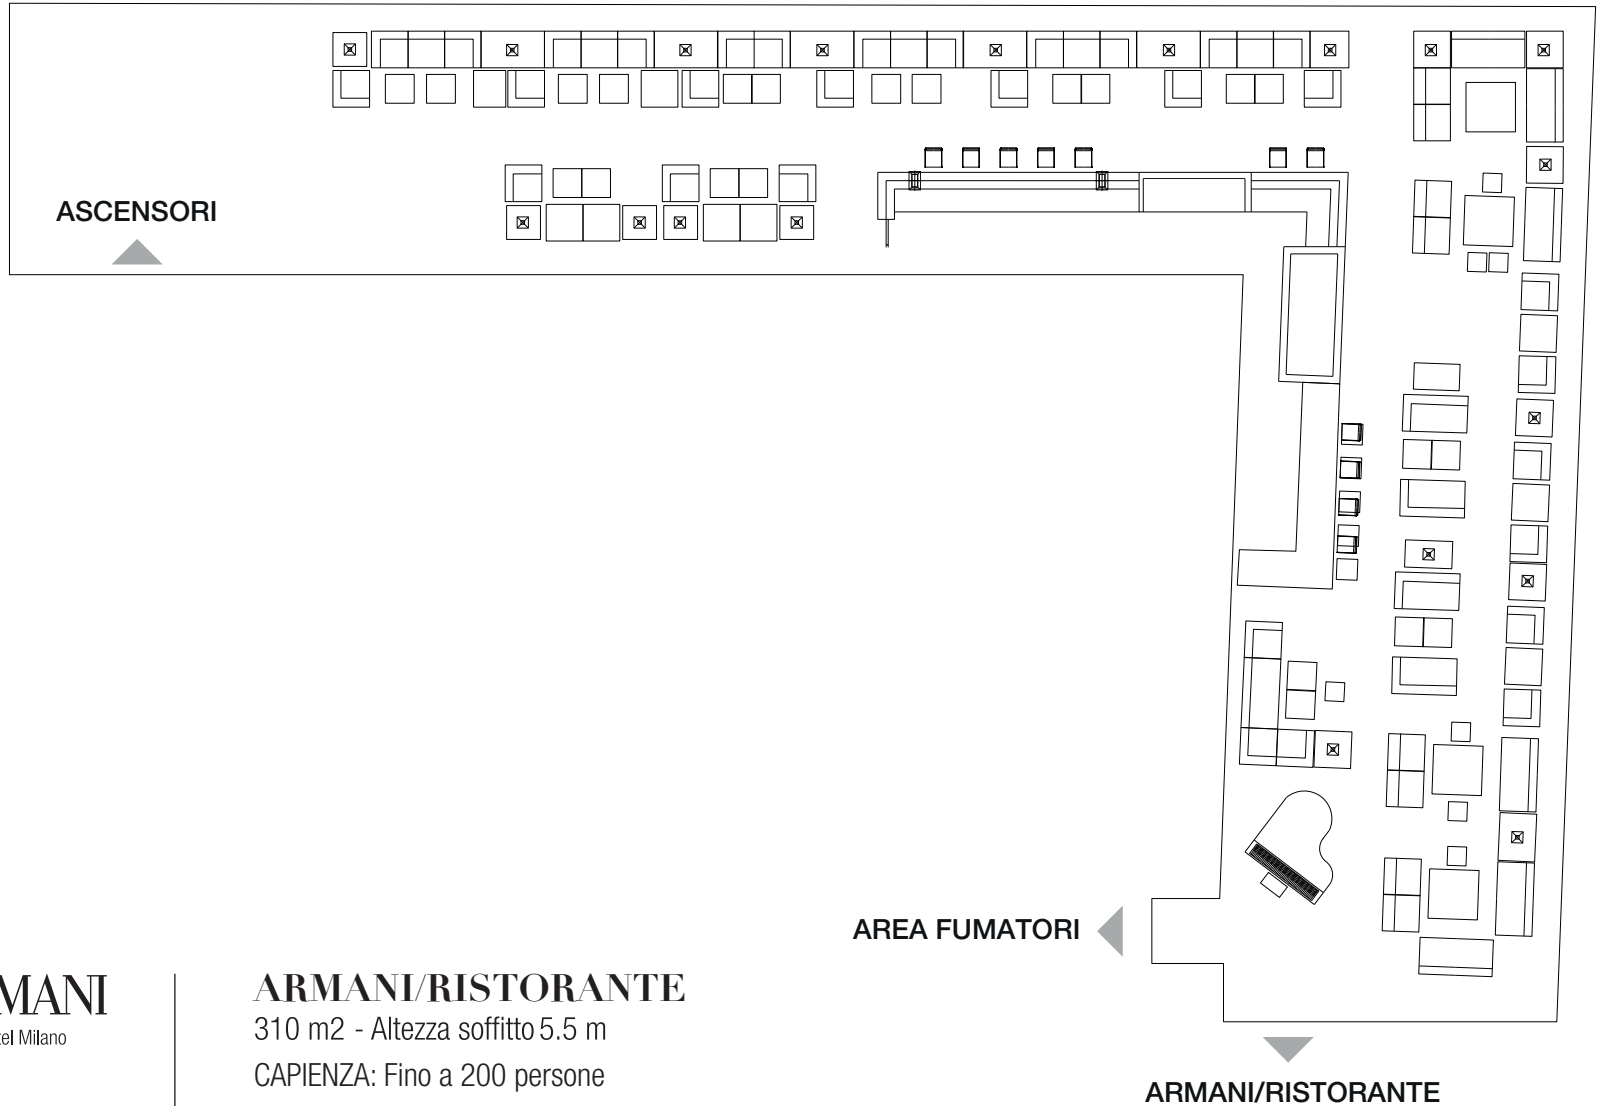

ARMANI
Hotel Milano

ARMANI/RISTORANTE

310 m2 - Altezza soffitto 5.5 m

CAPACITÀ: Fino a 200 persone